

- LEGENDE:**
- neugepl. Fenster/Tür
 - aktuelle Fenster
 - Mauerwerk
 - Stahlbeton
 - Kalkstein
 - Stahlkonstruktion
 - Trochsenbau
 - Dämmstoff
 - künftige
 - Abbruch
 - Besteh. Mauerwerk
 - Besteh. Stahlbeton
 - Besteh. Wand unbekannt
 - Rinne/Gitter
 - Bodendurchbruch (BD)
 - Boden-/Decken-durchbruch (BD/DD)
 - Deckendurchbruch (DD)
 - ST - Stahlposten
 - R.R. - Regenrohr
 - P.E. - Punktentwässerung
 - d+s - Tür dicht- u. selbstschließend
 - RS - Rauchschutz nach DIN 18095
 - T30 - Tür feuerhemmend u. selbstschließend
 - T30-RS - feuerhemmend, rauchdicht u. selbstschließend

Unterschrift Bauherr:
Lörnach, den 27.03.2017


Unterschrift Planverfasser:
Lörnach, den 27.03.2017

NOTIZ:
Alle angegebenen Höhen-Maße sind ab OKFB (z.B. Brüstungen, Türzargen, Sturze usw.).
Alle Maße sind vor der Ausführung am Bau zu prüfen.
Bei Unstimmigkeiten ist die Bauleitung unverzüglich zu informieren!


BAUVERFAHREN:
HTG - Umbau Osthof / 2ter Rettungsweg
Baumgartnerstrasse 26, 79540 Lörnach

ADRESSE:
Baumgartnerstrasse 26, 79540 Lörnach

BAUHERR:
Stadt Lörnach, FM GGM
Luisenstrasse 16, 79539 Lörnach

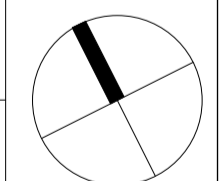

BAUANTRAG

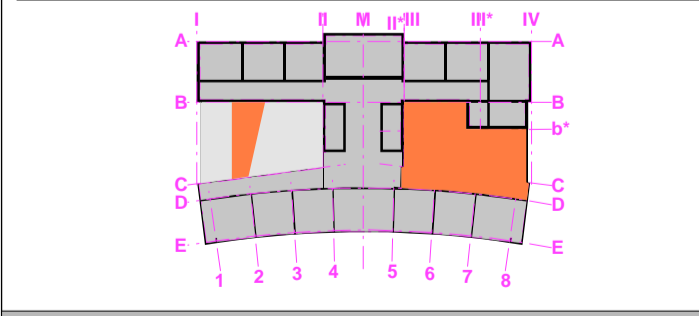

ASKARI ARCHITEKTEN BDA
ALTE STRASSE 107 · 79576 WEIL AM RHEIN · TEL. 07621 709013 · FAX 705547

PLANBEZEICHNUNG: Bauantrag	INDEX:
PLANNUMMER: 066-IV-G.02.0	DATENAME: 170315_066_IV_HTG_3D_BAUANTRAG.vwx
DATUM: 27.03.2017	PLANNHALT:
DRUCKDATUM: 27.03.2017	
PLANGRÖÖE: DIN A1	
MAßSTAB: 1:100	
GEZEICHNET: JW	GEPRÜFT:

Grundriss EG

Grundriss EG 1:100