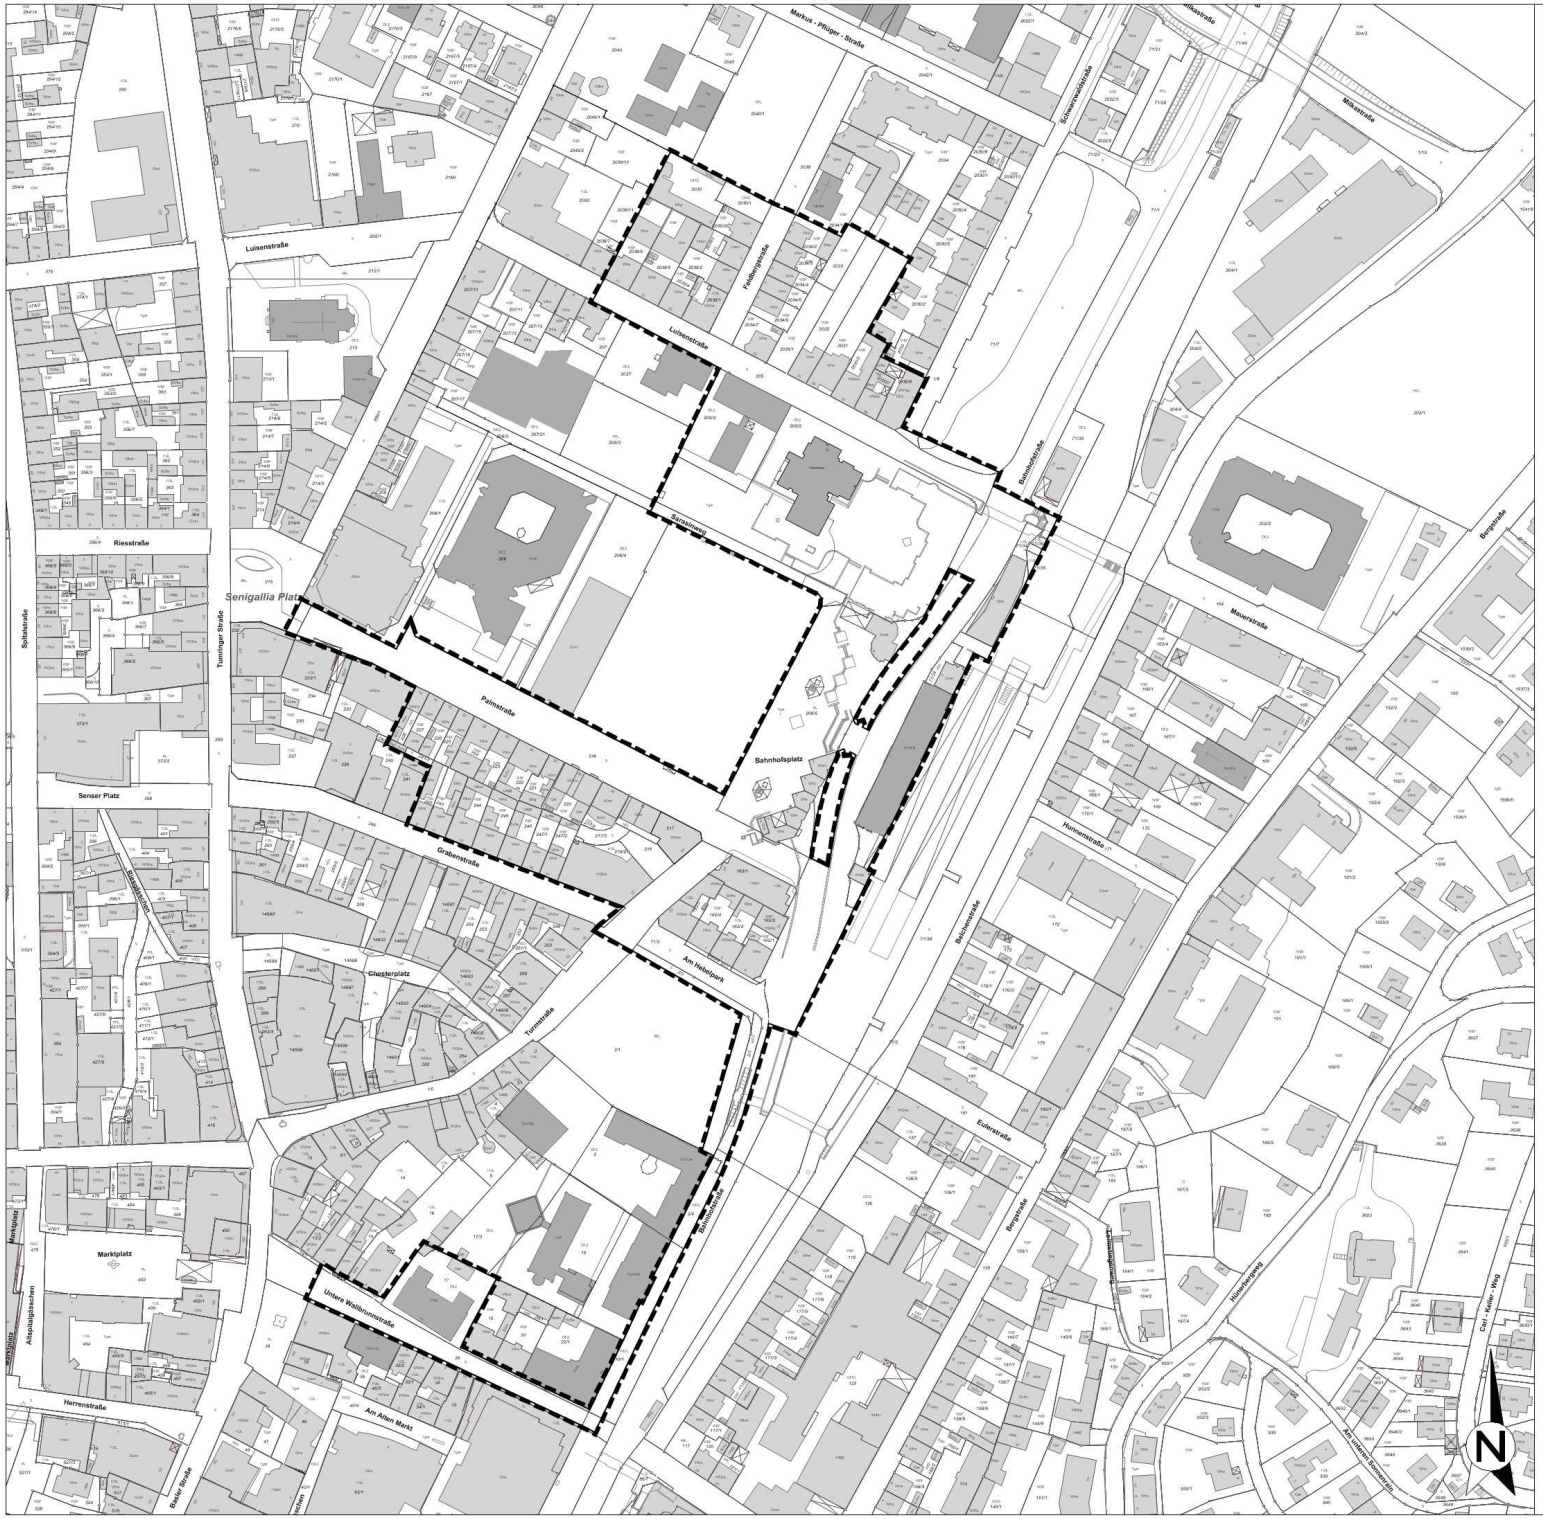

Legende

Abgrenzung des Untersuchungsgebiets

Allgemein

Bestehendes Gebäude

Bestehende Flurstücksgrenze und Grenzpunkt

Planinhalt	Abgrenzung des Untersuchungsgebiets		
Bauvorhaben	Vorbereitende Untersuchung "Nördliche Innenstadt"		
Projektadresse	Lörrach	DATUM	11.07.2018
		GEZEICHNET	TYo
Auftraggeber	Stadt Lörrach	GEPRÜFT	
		MASSSTAB	1:2.500
Planverfasser	Stadtbau Lörrach	PLANNUMMER	1

STADTBAU LÖRRACH