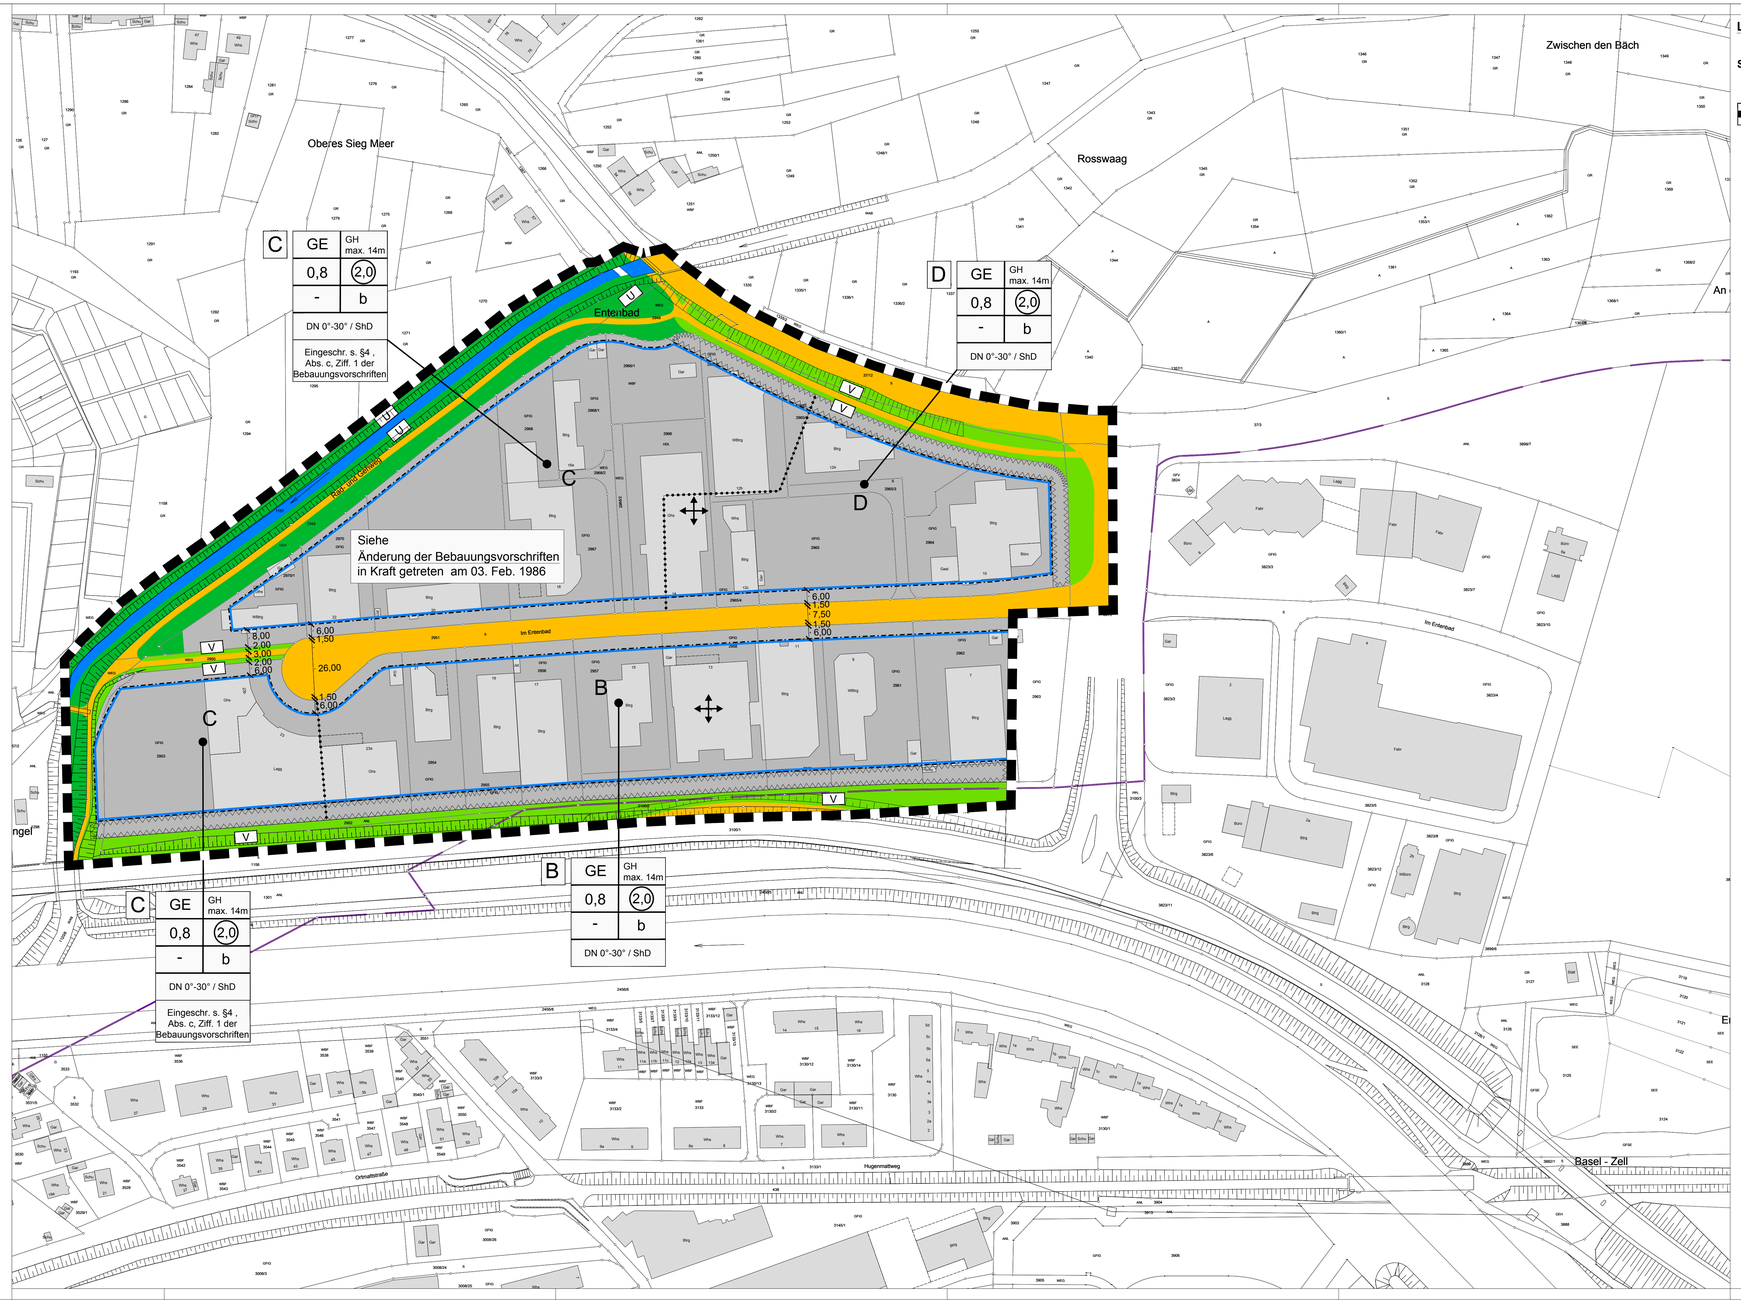

Legende:

Sonstige Planzeichen

Grenze des räumlichen Geltungsbereiches des Bebauungsplanes

Verfahrensübersicht

Aufstellung des Bebauungsplanes

Die Beschlüsse im Planungsverfahren wurden auf der Grundlage des BauGB in Verbindung mit der LBOBW wie folgt gefasst :

Aufstellungsbeschluss

Beschluss am _____ öffentliche Bekanntmachung am _____

Frühzeitige Bürgerbeteiligung

Beschluss am - öffentliche Bekanntmachung am -

öffentliche Auslegung

vom - bis -

Bürgerinformation am -

Frühzeitige Beteiligung der Behörden und sonstiger Trägeröffentlicher Belange mit Schreiben vom: -

Offenlage

Beschluss am _____ öffentliche Bekanntmachung am _____

öffentliche Auslegung

vom _____ bis _____

Bürgerinformation am -

Beteiligung der Behörden und sonstiger Träger öffentlicher Belange

vom _____ bis _____

Satzungsbeschluss

Der Gemeinderat hat diesen Bebauungsplan gem. § 10 Abs. 1 BauGB

am _____ als Satzung beschlossen

Hiermit wird bestätigt, dass der zeichnerische Teil gem. dem Satzungsbeschluss des Gemeinderates entspricht (Ausfertigung).

Lörrach, den _____

Bürgermeisterin Monika Neuhöfer-Avdić

Dienstsiegel Stadt Lörrach

Inkrafttreten des Bebauungsplanes

mit der ortsüblichen Bekanntmachung des Satzungsbeschlusses gem. § 10 Abs. 3 BauGB

am _____

ÜBERSICHTSPLAN M. 1 : 25 000

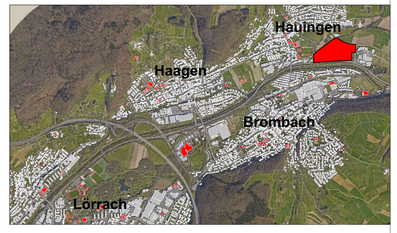

Stadt Lörrach

Planung extern:

Stadtentwicklung und Stadtplanung
Luisenstraße 16
79539 Lörrach
Tel.: (07621) 415 - 523
Fax: -
E-Mail: stadtentwicklung@loerrach.de

Stadtentwicklung und Stadtplanung

Vorentwurf - Bebauungsplan:

"Entenbad Änd. 1"

Bearbeiter : SFA/ch/RD

Fachbereichsleitung :

Digitale Kartengrundlage des Städtischen Vermessungsamtes Lörrach Stand : 01.08.2023

Bearbeitungsstand der zeichnerischen Darstellung, zuletzt bearbeitet am : 03.06.2026

Maßstab : **1 : 1000**

B-Plan Nr.

304/05

Anlage 2.3

Lörrach