


VZ-Plan Spital-/Weinbrennerstraße - BA I

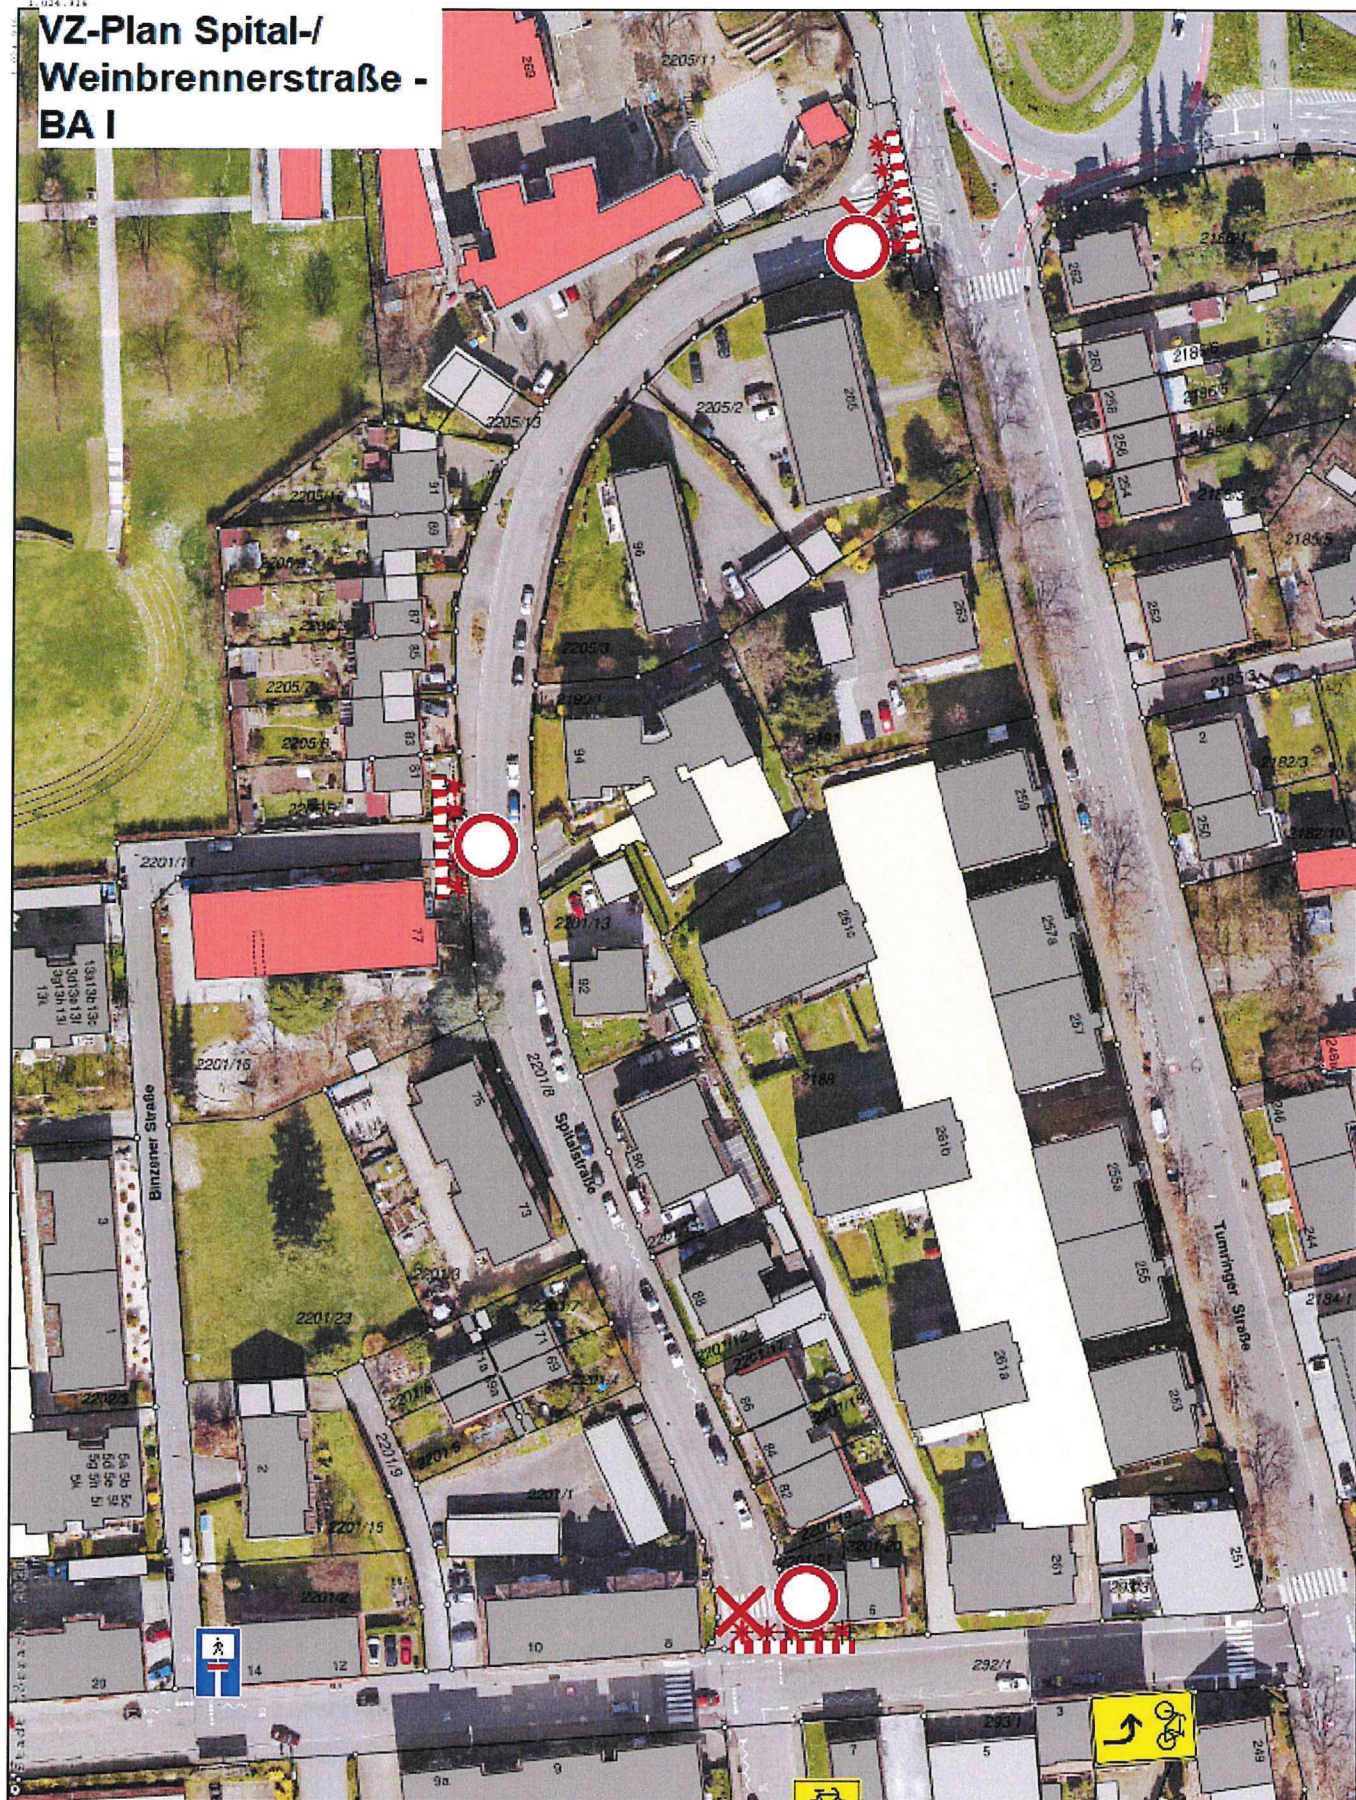

Nur für interne Zwecke



Copyright Stadt Lörrach

R 399228 H 5274760

Lagebez.	Lörrach (Lörrach), Spitalstraße 94
Bemerkung	
Maßstab	1:1.100
Datum	28.05.2021 11:23 Uhr
Bearbeiter	Gropp, Bettina



N

geoSERVICE
geoservice.regiodata-service.de

VZ-Plan Spital-/Weinbrennerstraße BA I - Fußgängerführung

ANL

2155/11

Stadtmitte

doppelseitig

Stadtmitte

Veranst

2205/11

Veranst

Schu

←

2186/1

Whs
262

WBF

2186/6

Whs
260Whs
258

2186/5

2186/4

2205/2

Whs
265

WBF

WBF

Nur für interne Zwecke



Copyright Stadt Lörrach

R 399269 H 5274696

Lagebez.

Lörrach (Lörrach), Tumringer Straße 262

Bemerkung

Maßstab

1:500

Datum

28.06.2021 10:59 Uhr

Bearbeiter


Gropp, Bettina



geoSERVICE

geoservice.regiodata-service.de

VZ-Plan Spital-/ Weinbrennerstraße BA II

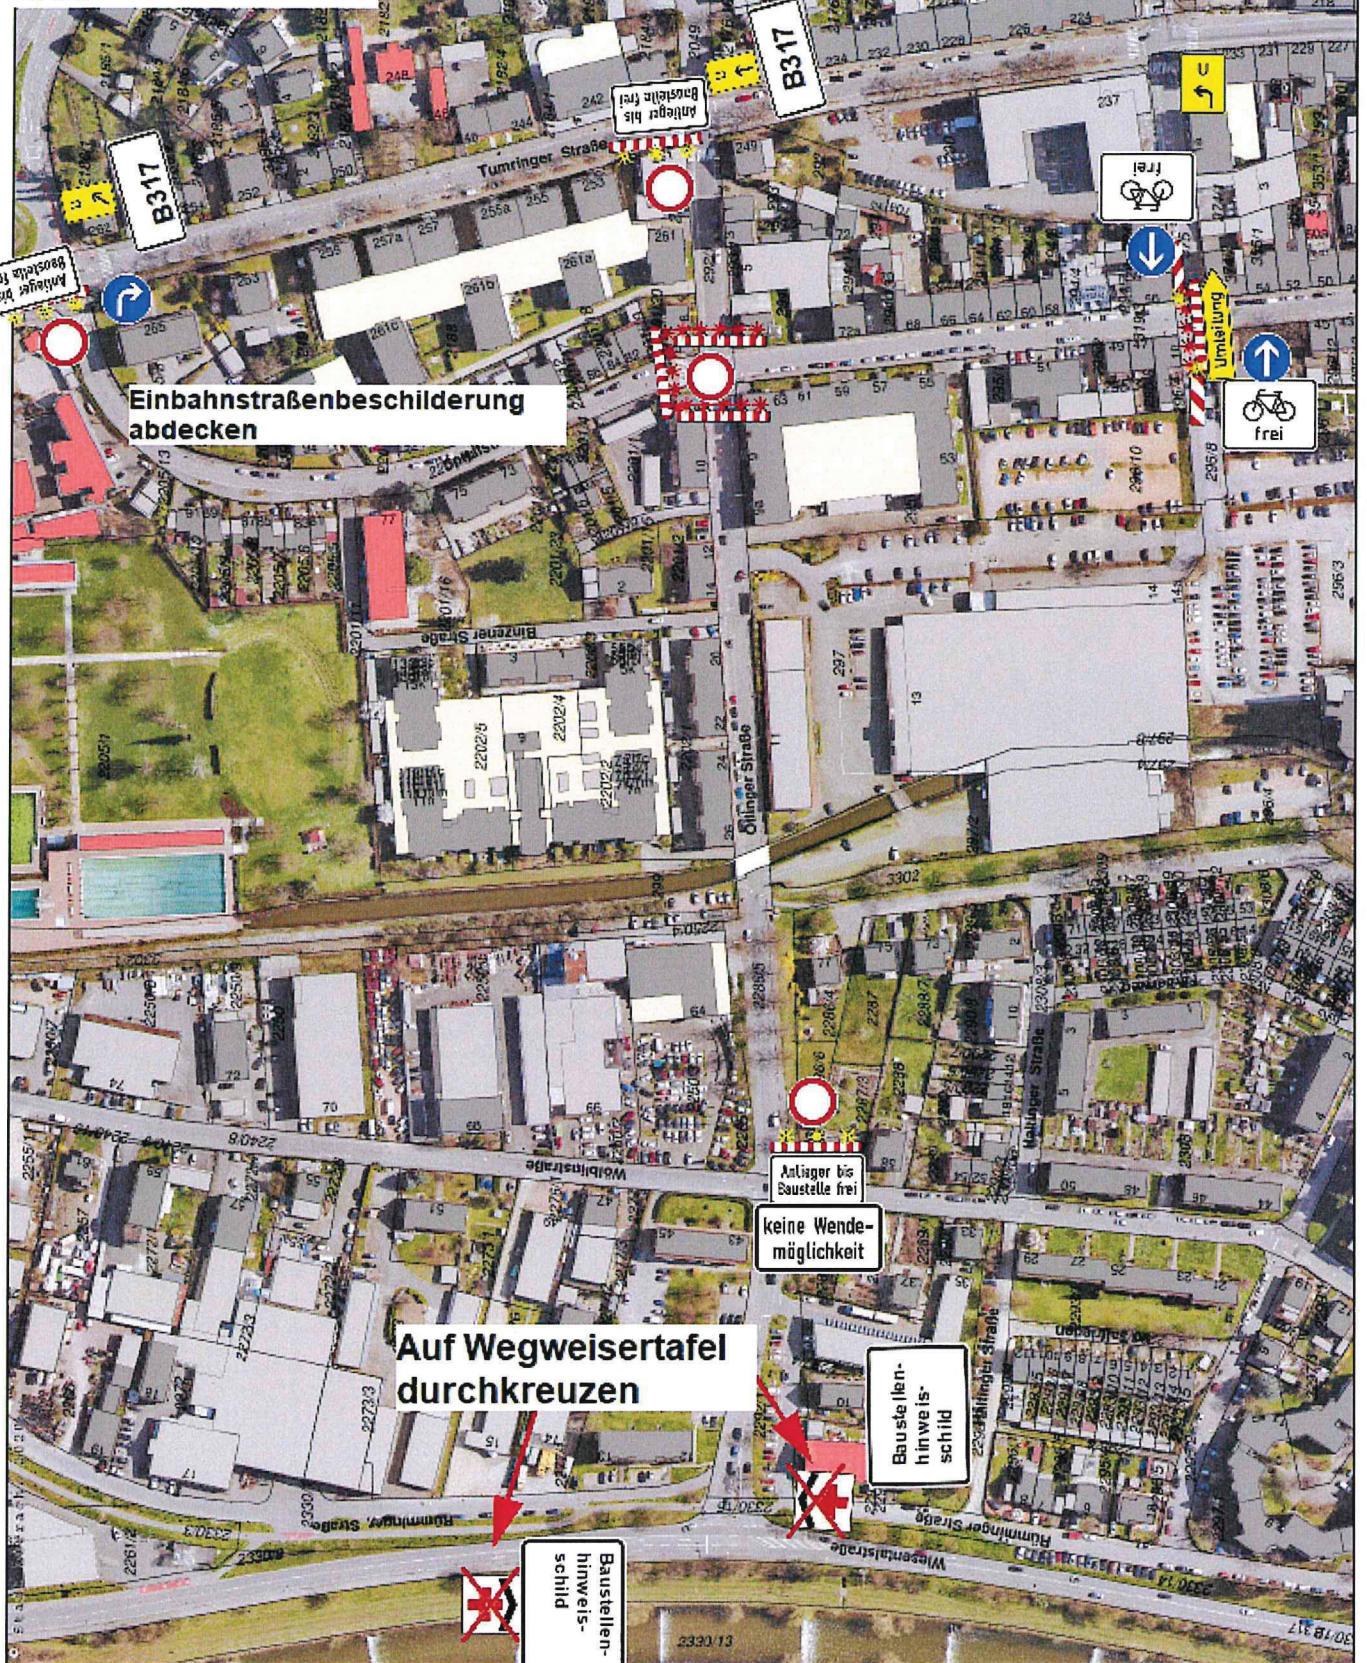

Nur für interne Zwecke



Copyright Stadt Lörrach

R 399097 H 5274651


Pagebez.	Lörrach (Lörrach), Ötlinger Straße 22		
Bemerkung			
Maßstab	1:2.500		
Datum	07.07.2021 10:44 Uhr		
Bearbeiter	Gropp, Bettina		



geoSERVICE

geoservice.regiodata-service.de

VZ-Plan Spital- Weinbrennerstraße - BA III

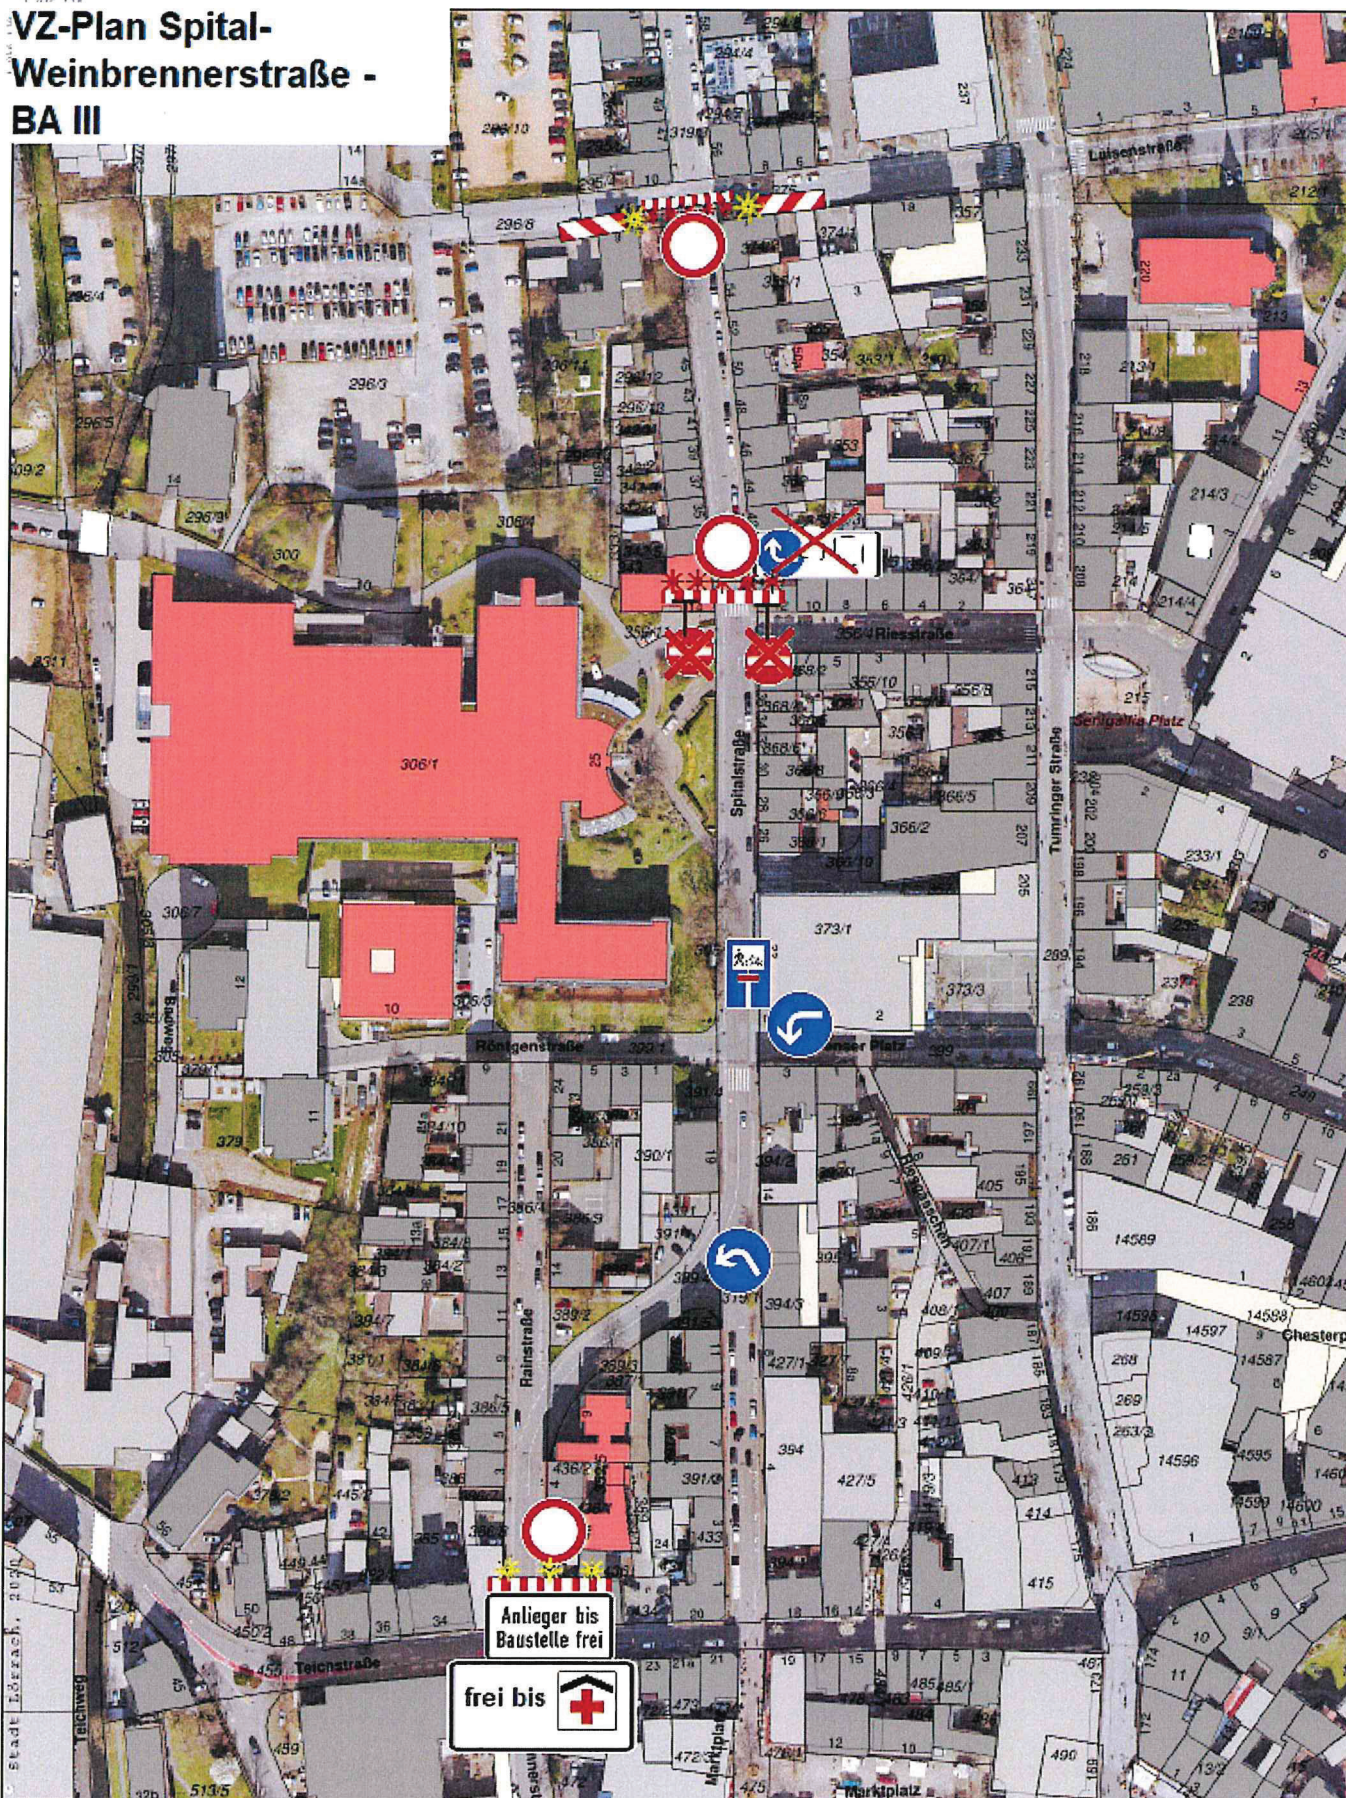

Nur für interne Zwecke



Copyright Stadt Lörrach

R 399294 H 5274273


Lagebez.	Spitalstraße		
Bemerkung			
Maßstab	1:2.000		
Datum	07.07.2021 12:21 Uhr		
Bearbeiter	Gropp, Bettina		



geoSERVICE

geoservices.regiodata-service.de

VZ-Plan Spital- Weinbrennerstraße - BA IV

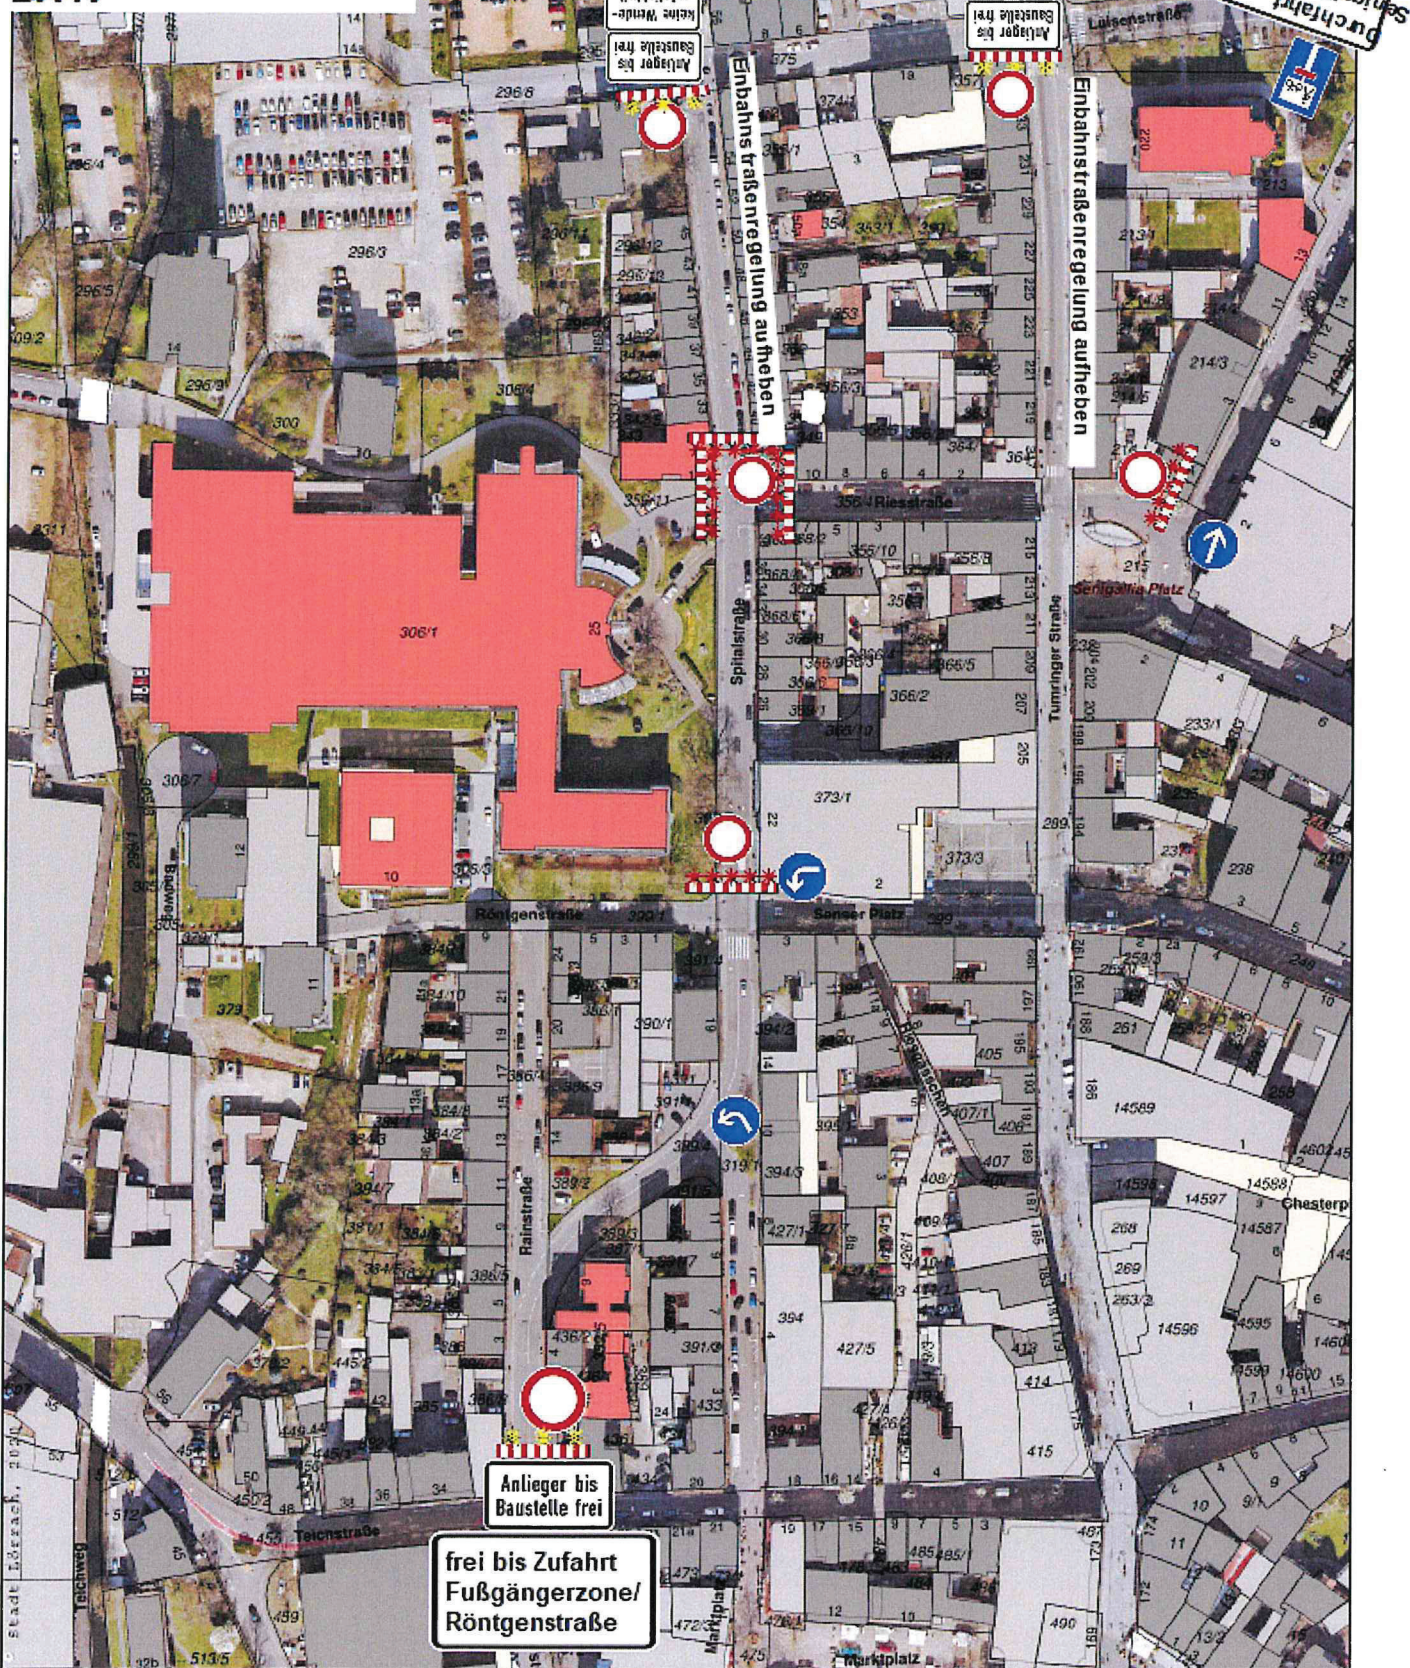

Nur für interne Zwecke



Copyright Stadt Lörrach

R 399254 H 5274273


Lagebez.	Spitalstraße		
Bemerkung			
Maßstab	1:2.000		
Datum	07.07.2021 12:21 Uhr		
Bearbeiter	Gropp, Bettina		



geoSERVICE

geoservice.regiodata-service.de

VZ-Plan Spital- Weinbrennerstraße - BA V

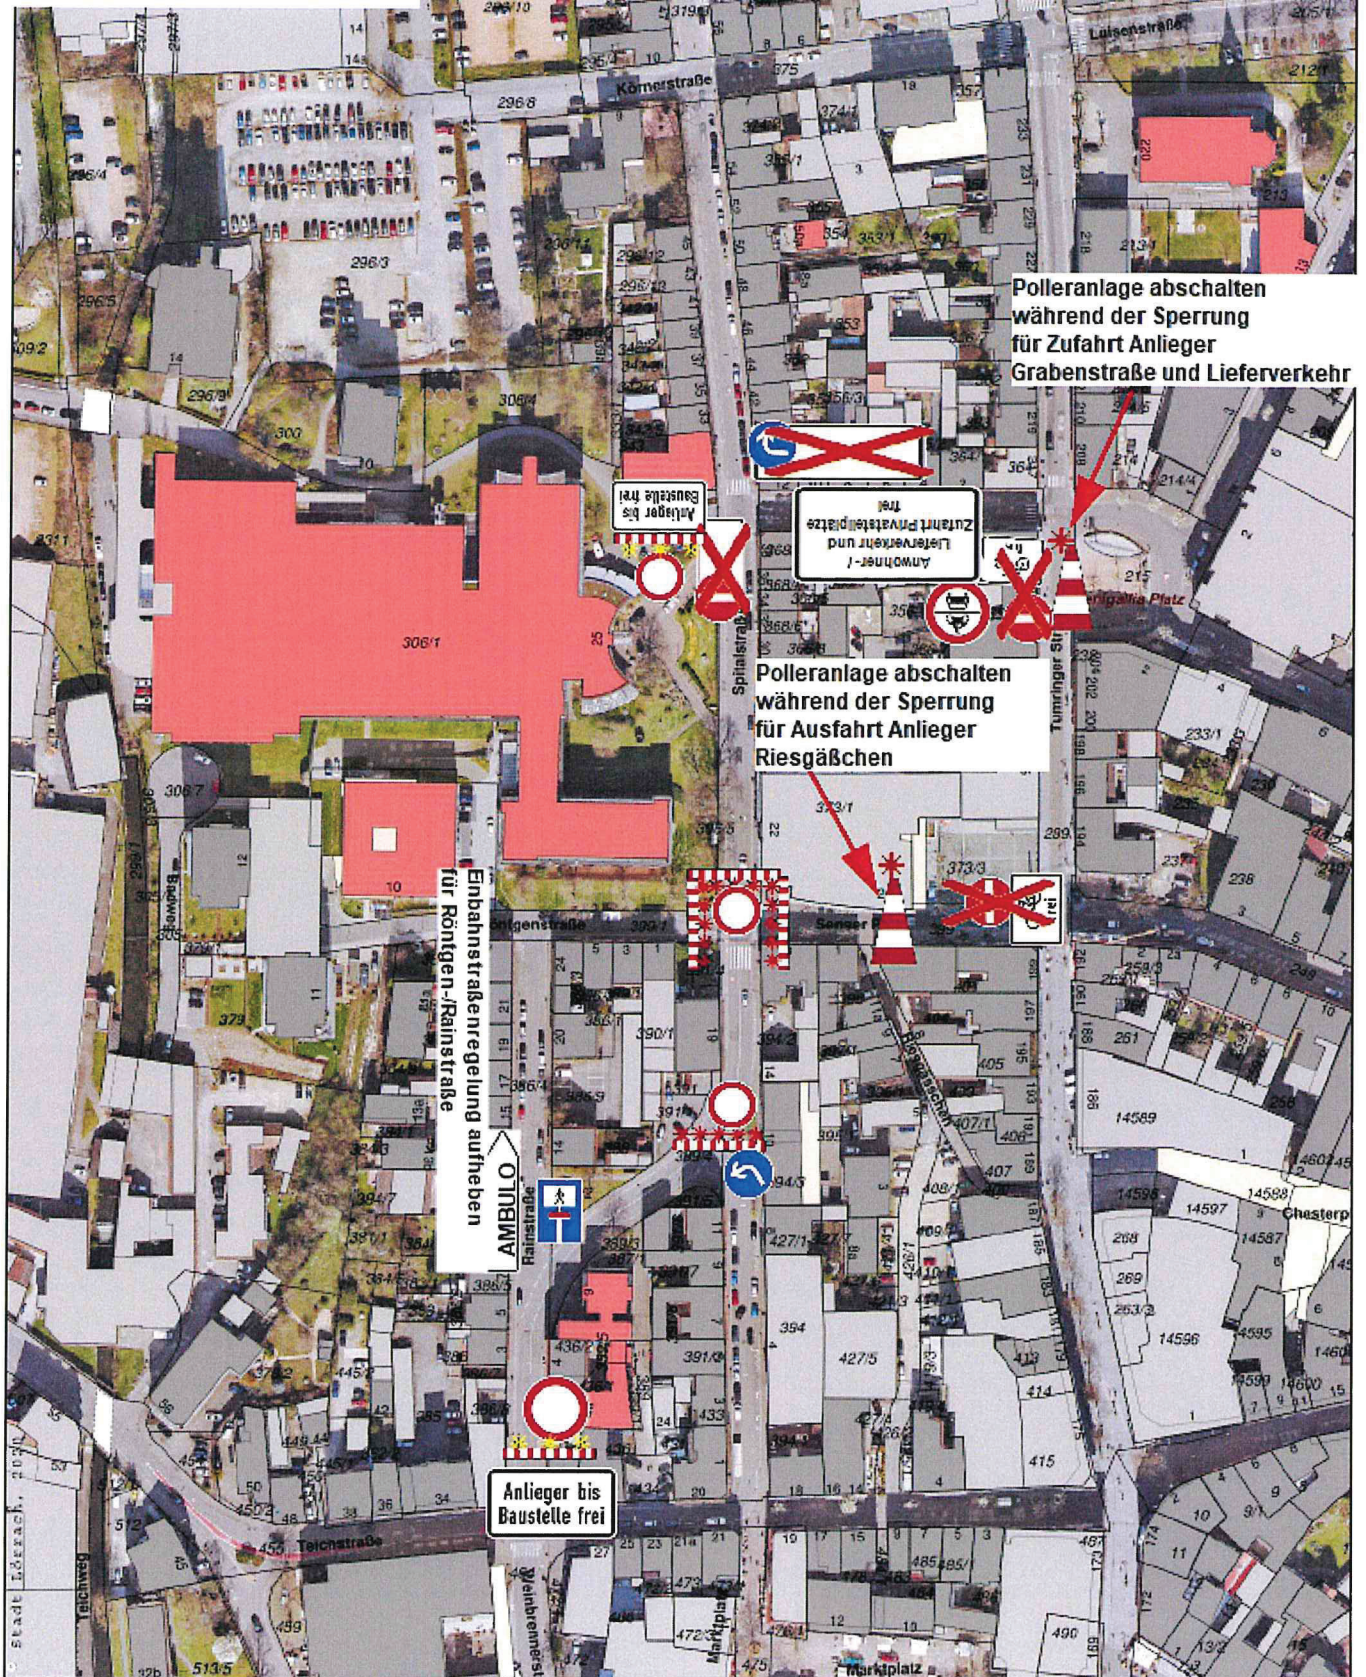

Nur für interne Zwecke



Copyright Stadt Lörrach


R 399254 H 5274273

Lagebez.	Spitalstraße		
Bemerkung			
Maßstab	1:2.000		
Datum	07.07.2021 12:21 Uhr		
Bearbeiter	Gropp, Bettina		



geoSERVICE
geoservice.regiodata-service.de

VZ-Plan Spital-/Weinbrennerstraße - BA VI

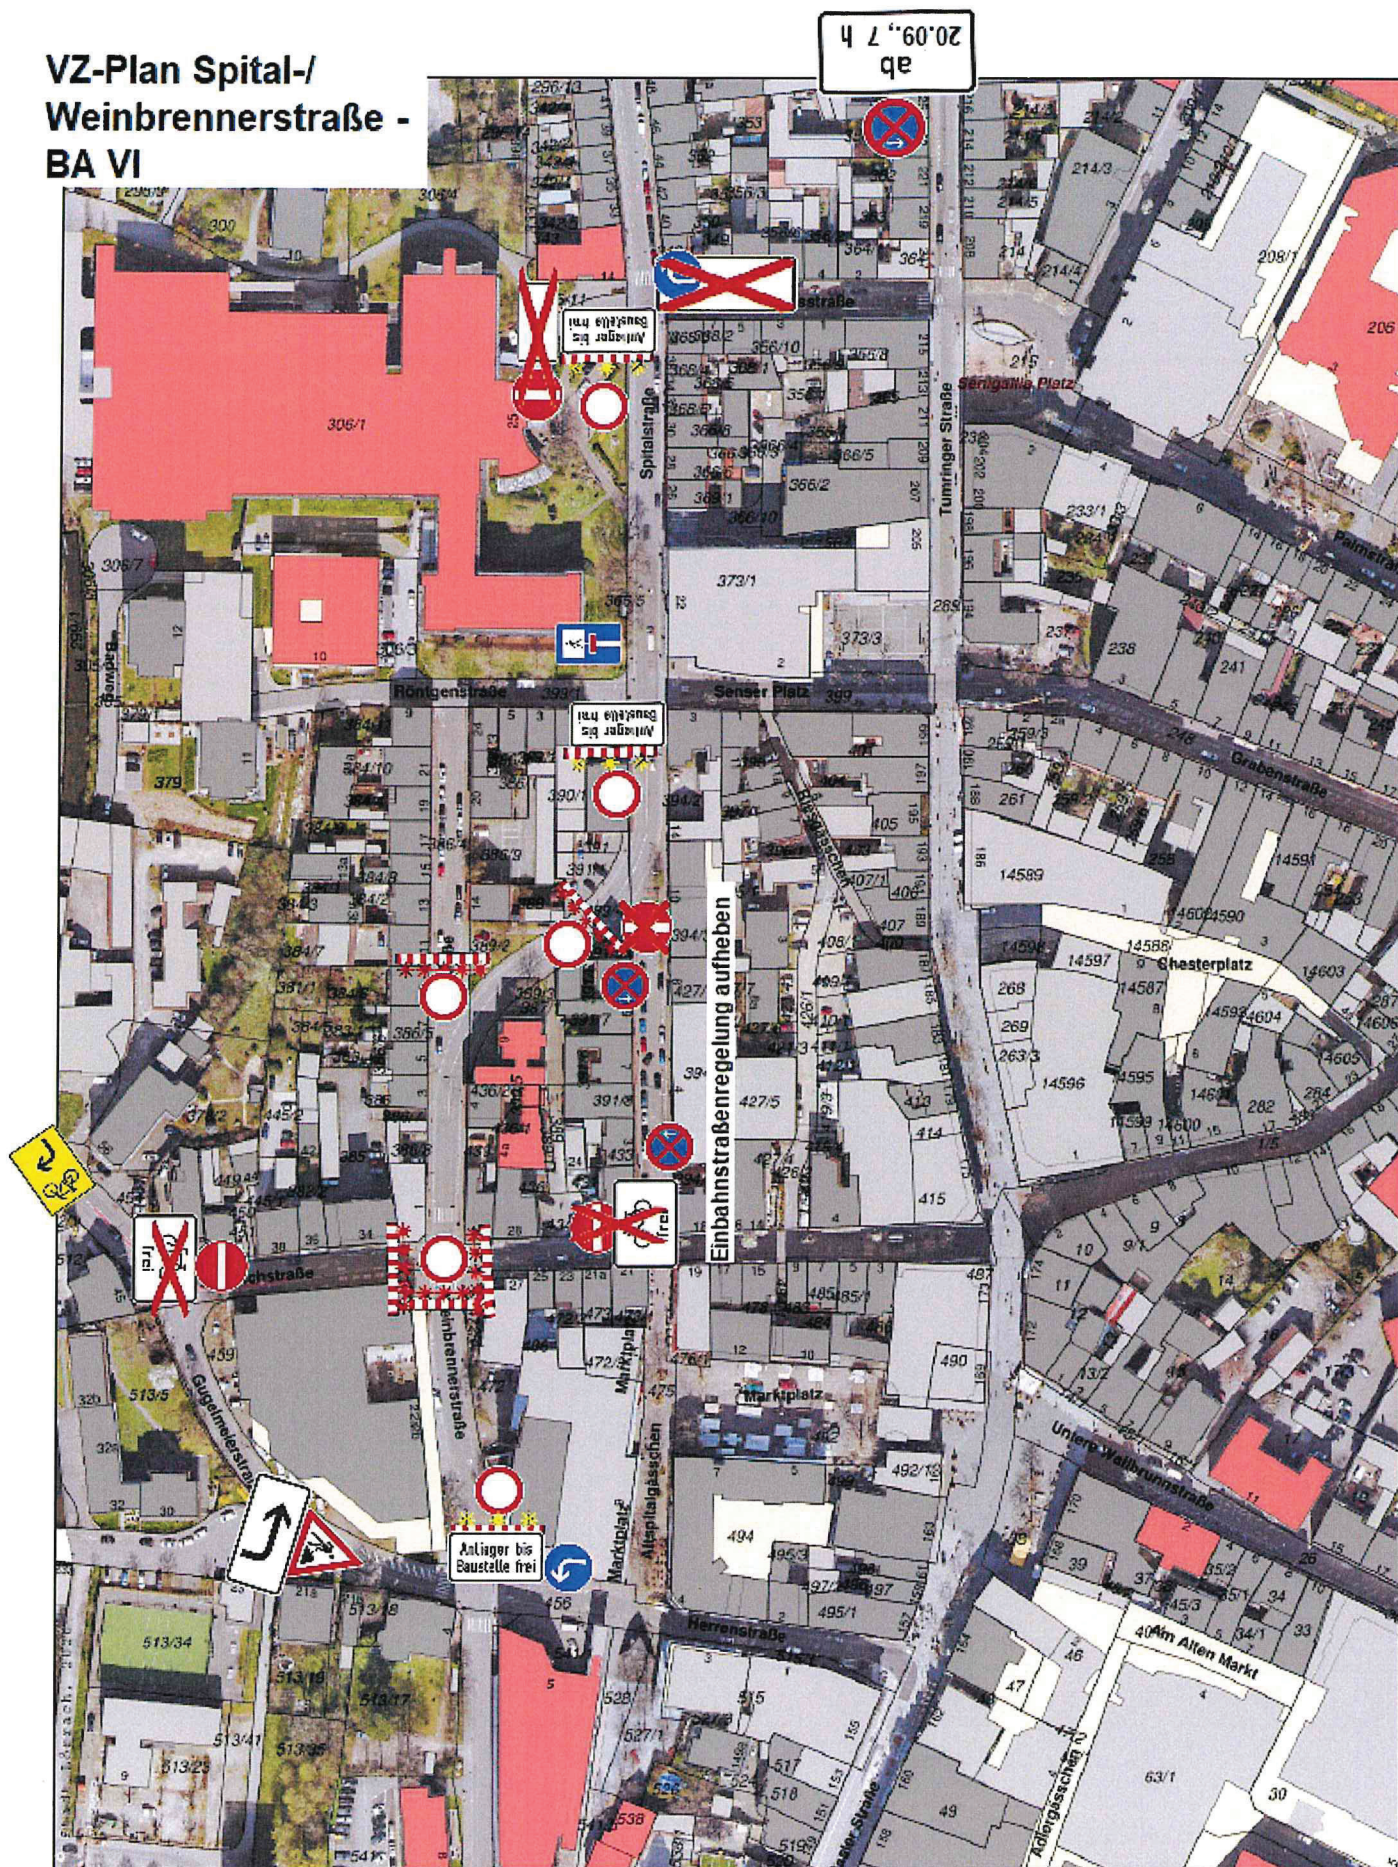

Nur für interne Zwecke



Copyright Stadt Lörrach

R 399296 H 5274150

Lagebez. Lörrach (Lörrach), Spitalstraße 6a

Bemerkung

Maßstab

1:2.115

Datum

06.07.2021 11:16 Uhr

Bearbeiter

Gropp, Bettina



geoSERVICE

geoservices.regiodata-service.de